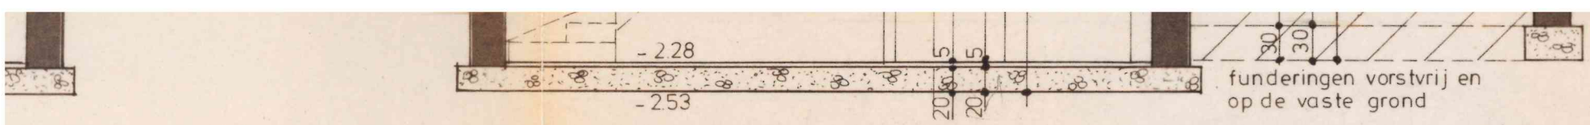


# DOORSNEDE CD

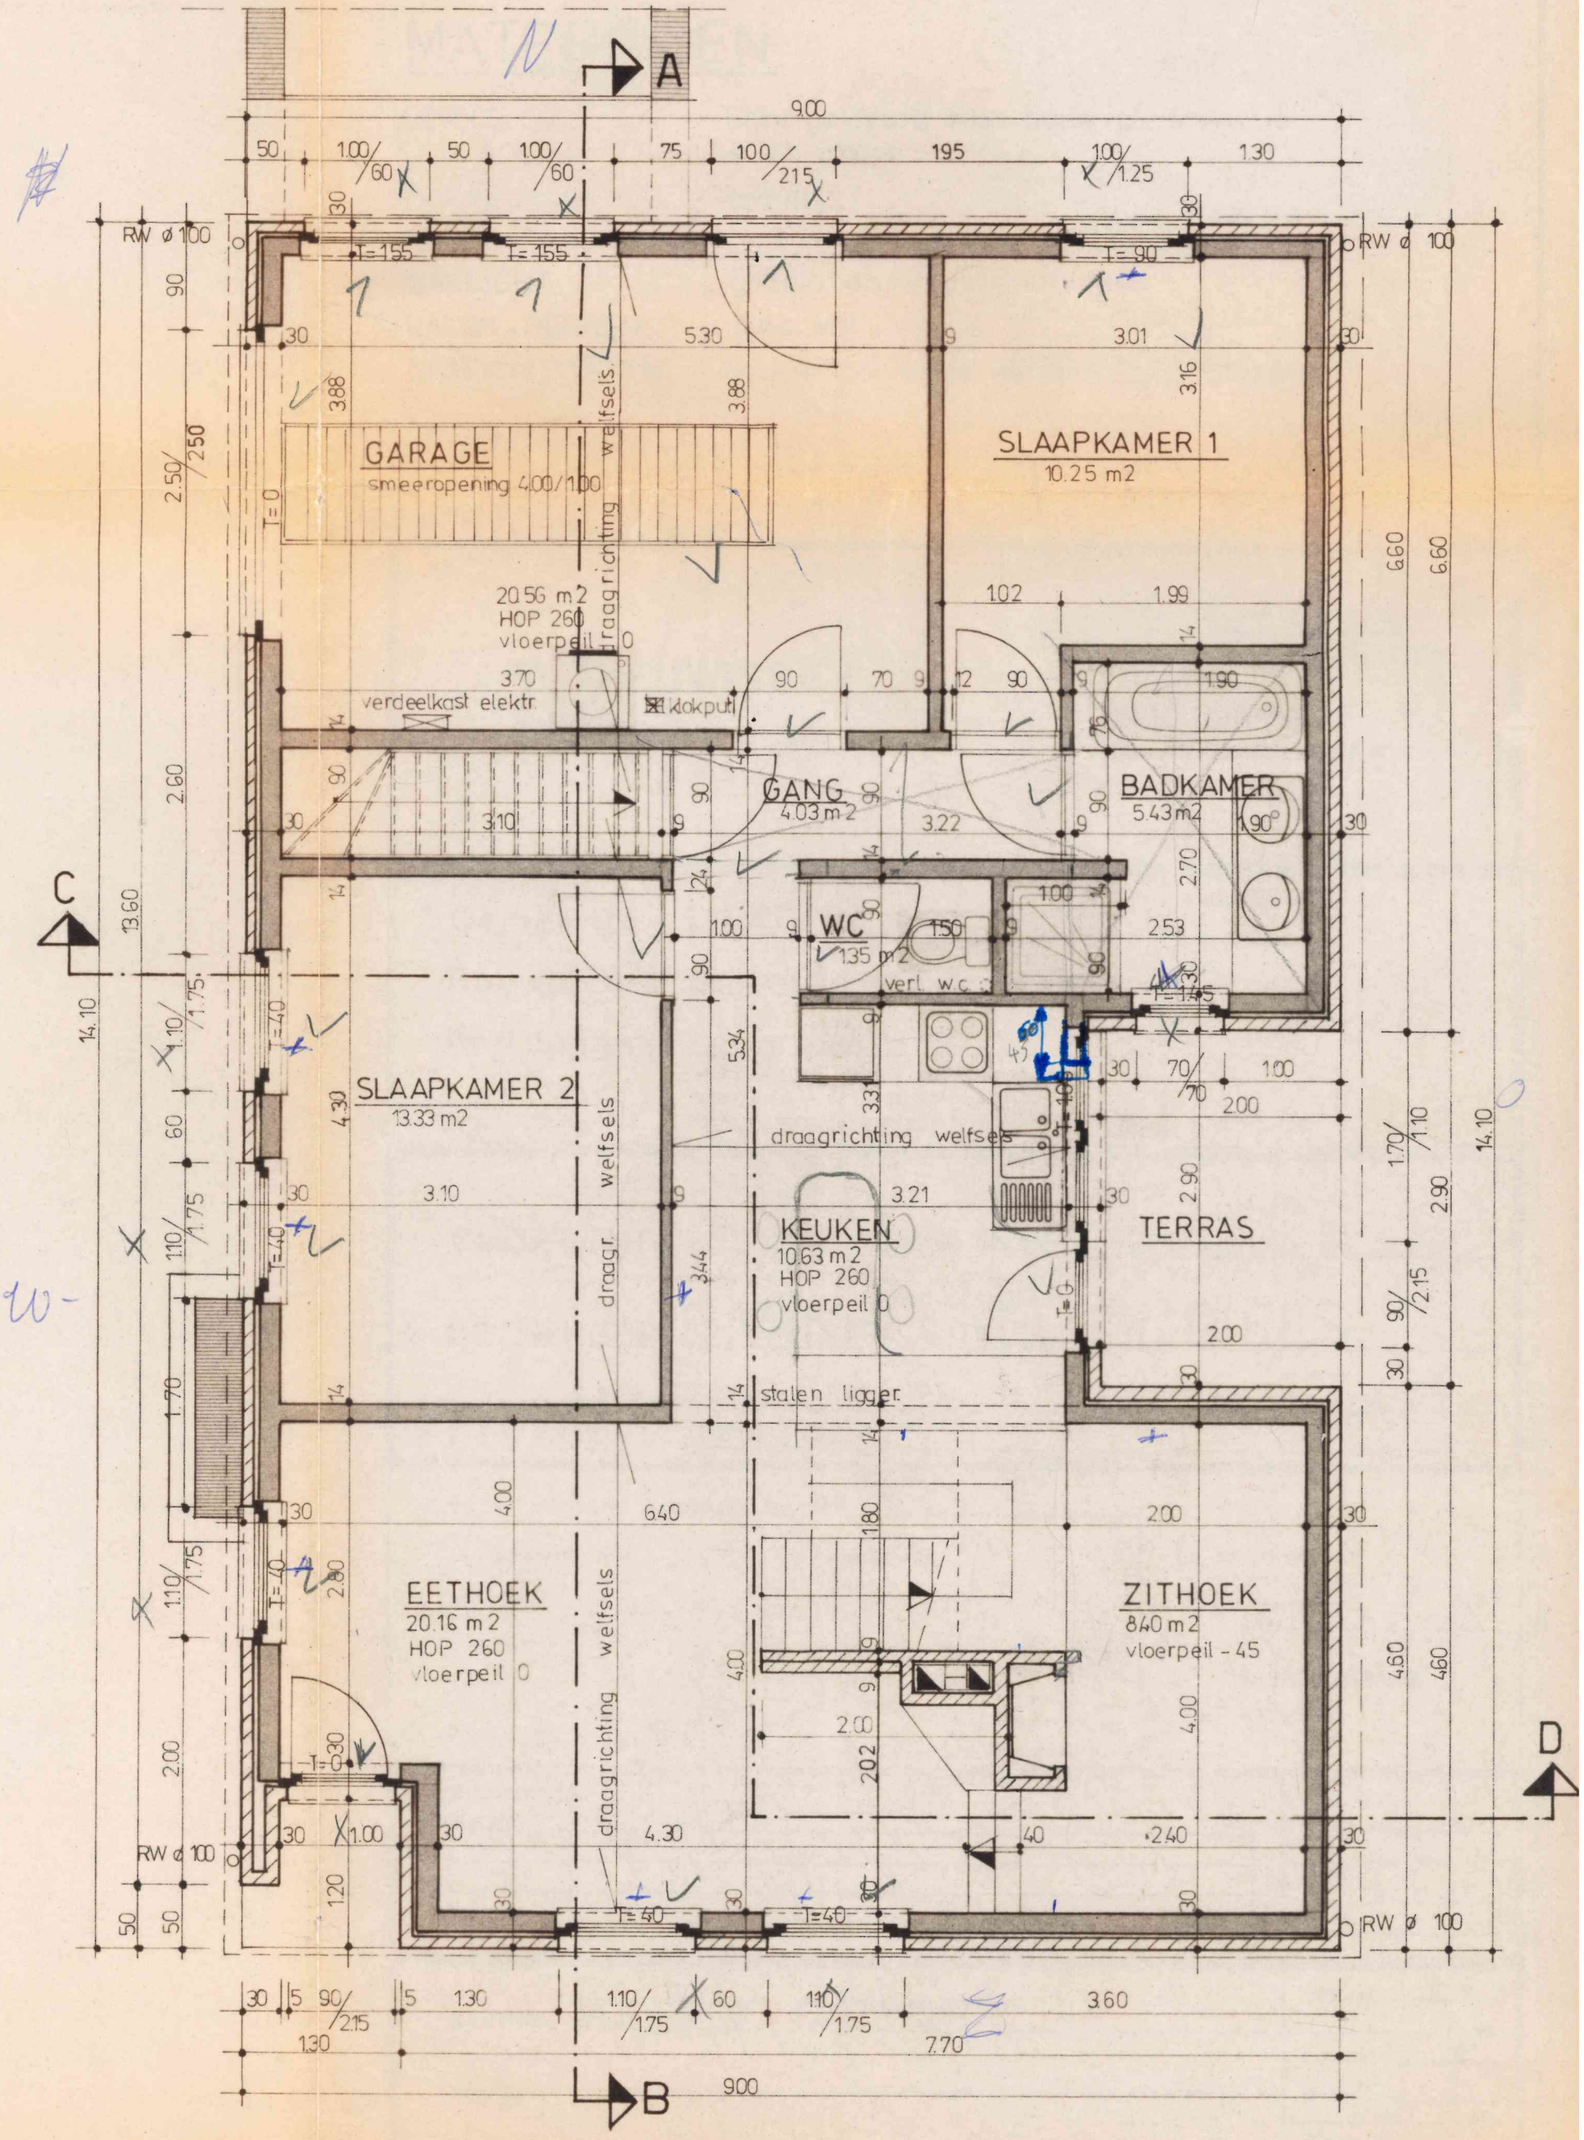


# GELIJKVLOERSPLAN